



BERATUNGSVORLAGE

Bearbeiter: Frau Lorenz

Gremium:
Gemeinderat Au

Sitzung:
öffentlich

Sitzungstag:
06.12.2017

TOP 3:

Antrag auf Aufbau von Dachgauben an ein bestehendes Wohnhaus auf Lgb.-Nr. 114/1, Am Mainrain 5, 79280 Au; hier Beratung und Beschlussfassung

Anlagen:

1 Lageplan

Sachverhalt:

Der Antragsteller beabsichtigt am vorhandenen Wohngebäude Veränderungen vorzunehmen, die nach dem Bebauungsplan „Schönberg“ einer Befreiung von den Festsetzungen bedürfen.

Die Pläne werden in der öffentlichen Sitzung vorgestellt.

Beschlussvorschlag:

Die Verwaltung empfiehlt, das Einvernehmen zu erteilen und den Befreiungen zuzustimmen.

Vermessungsverwaltung Baden-Württemberg

Landratsamt Breisgau-Hochschwarzwald
Vermessungsbehörde


Europaplatz 1
79206 Breisach

Auszug aus dem Liegenschaftskataster

Liegenschaftskarte 1 : 500
Erstellt am 02.05.2017

Flurstück: 114/1
Flur:
Gemarkung: Au

Gemeinde: Au
Kreis: Breisgau-Hochschwarzwald
Regierungsbezirk: Freiburg

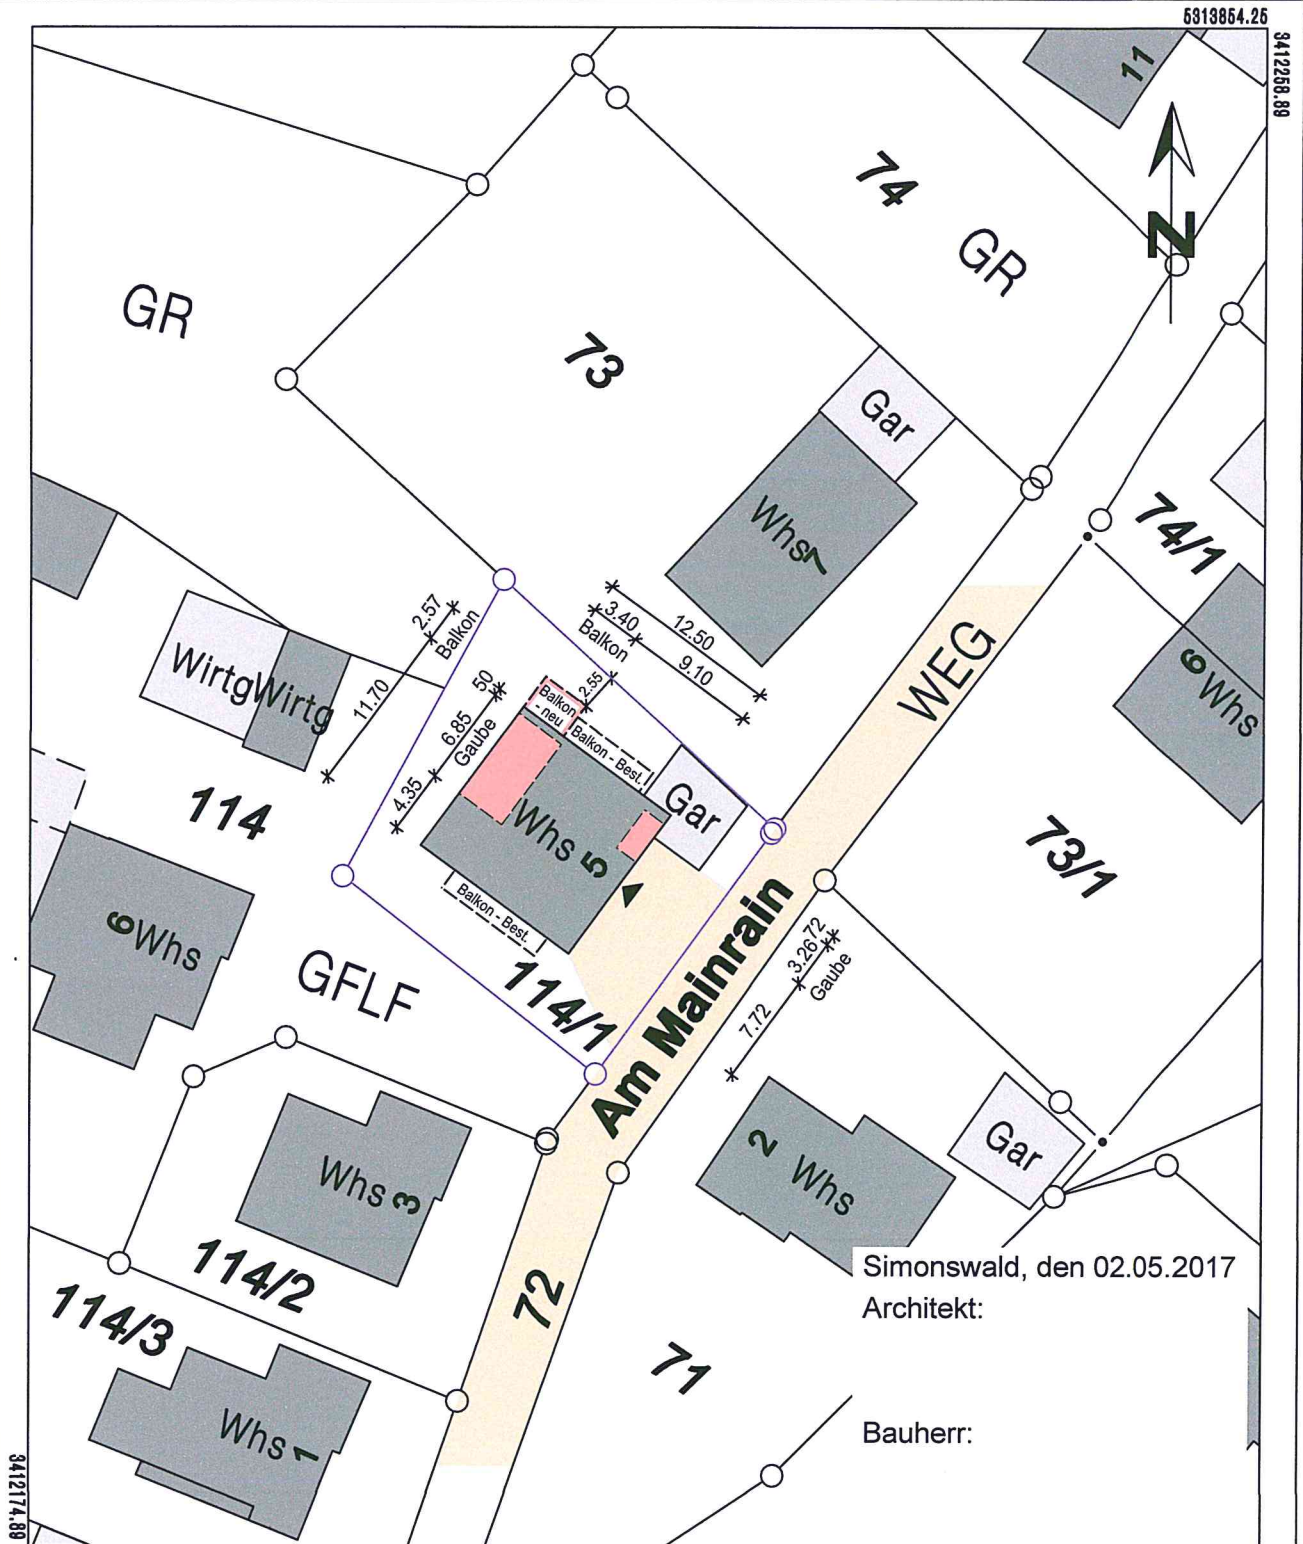

Simonswald, den 02.05.2017
Architekt:

Bauherr:

3412174.89

5313750.75

Darstellung entspricht dem Liegenschaftskataster -
Abweichungen gegenüber dem Grundbuch sind möglich.

Die Basisinformationen und Basisdaten des Liegenschaftskatasters unterliegen dem Verwendungs-
vorbehalt nach § 2 Abs. 3 und 4 des Vermessungsgesetzes vom 1. Juli 2004 (GBl. S. 469, 609),
zuletzt geändert durch Gesetz vom 30. November 2010 (GBl. S. 989). Sie dürfen vom Empfänger
nur für den Zweck verwendet werden, zu dem sie übermittelt worden sind. Eine Verwendung für
andere Zwecke ist nur zulässig, wenn die Vermessungsbehörde eingewilligt hat.